



M
MAINTOR

PATIO
THE SMART LIVING

VERTRIEB SALES

NAI apollo group


NAI apollo living
+ 49 (69) 970 505-350
 patio@nai-apollo.de

Mehr Informationen More Information

www.maintor-patio.de

BAUHERR PRINCIPAL

DIC - Deutsche Immobilien
 Chancen AG & Co. KGaA
 www.dic-ag.de

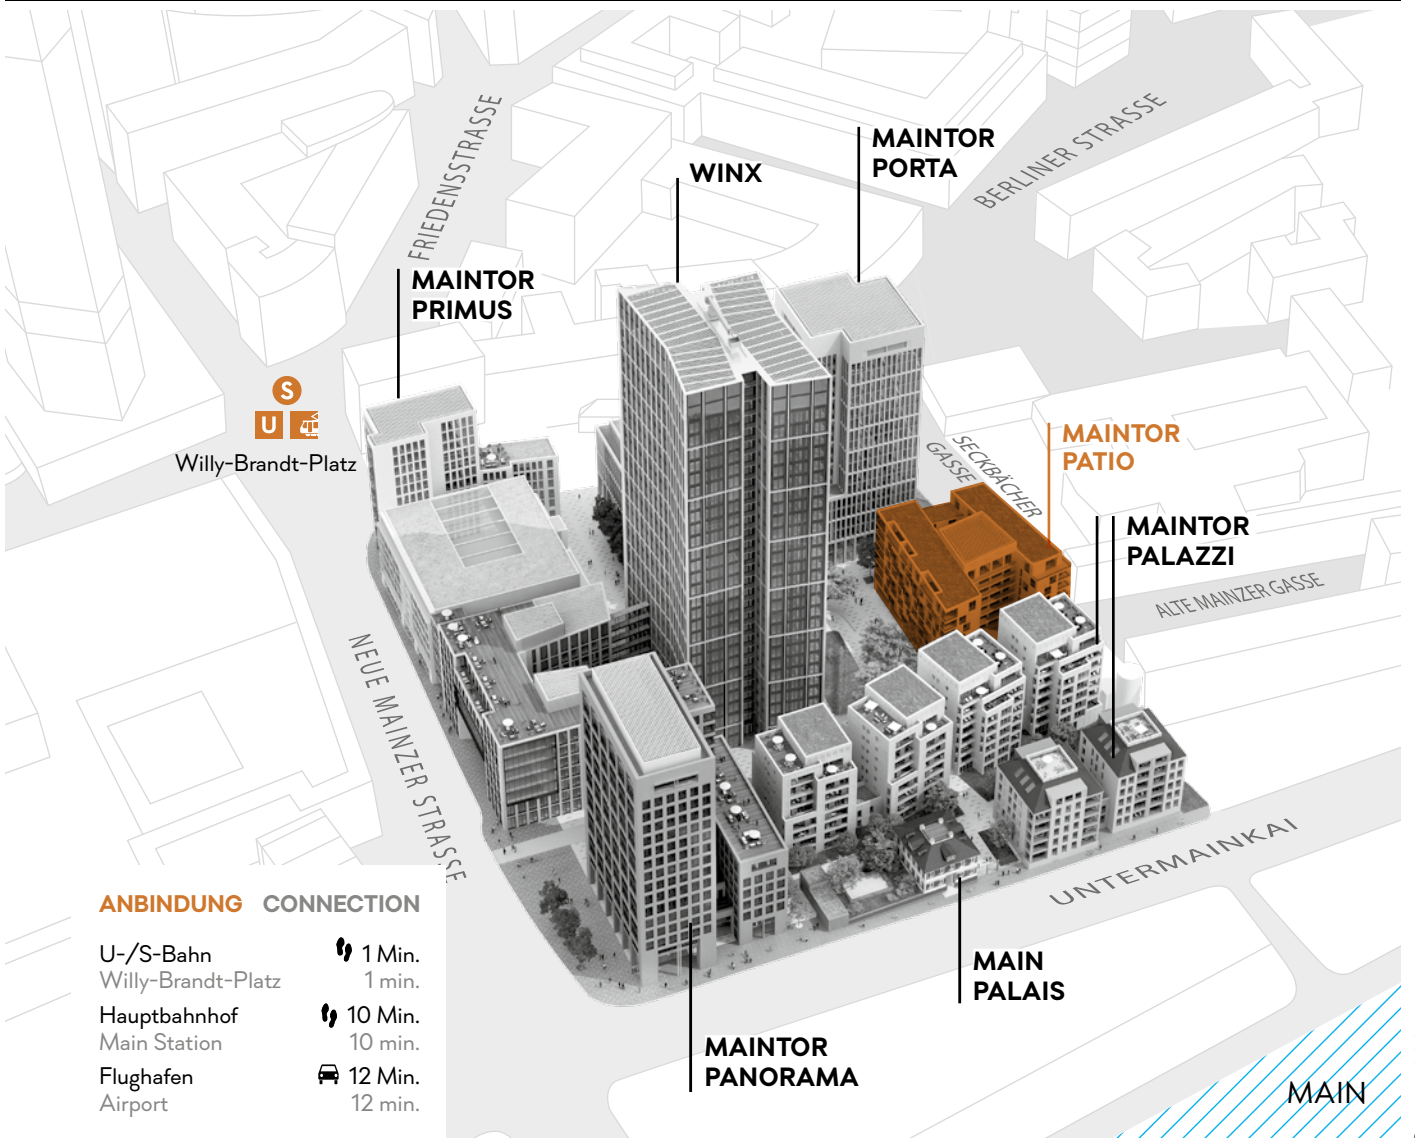

ANBINDUNG CONNECTION

U-/S-Bahn Willy-Brandt-Platz	1 Min. 1 min.
Hauptbahnhof Main Station	10 Min. 10 min.
Flughafen Airport	12 Min. 12 min.

Design: nordisk-buero.com

3-Zimmer-Wohnung 3-room apartment



0 1 m 2 m 3 m 4 m

Maßstab Scale 1:125

HIGHLIGHTS AUSSTATTUNG

Fußbodenheizung flächendeckend / 1 TG-Platz / Whg.
anmietbar / Hochwertiger Holzfußboden / Jede Wohnung
hat Balkon, Terrasse oder Loggia / Raumhohe Fenster,
Aluminium-Dreifachverglasung, Sonnenschutz / Hochwertige
Badausstattungen / Video-Türsprechanlage

FURNISHING HIGHLIGHTS

Underfloor heating throughout / 1 slot per apartment
available for rent in underground car park / High-quality
parquetry / Each apartment comes with balcony, patio
or loggia / Floor-to-ceiling windows, aluminium, windows
with triple-glazing, solar shading / High-end bathroom
fittings / Modern built-in kitchens in studio apartment /
Video intercom system

Zimmer 1 Room 1	10,06 m ²
Flur/Garderobe Hallway/cupboard	16,61 m ²
Bad Bathroom	7,09 m ²
Küche Kitchen	9,01 m ²
Wohnen/Essen Living/dining area	27,92 m ²
WC WC	2,41 m ²
Abstellen Storage	3,81 m ²
Schlafzimmer Bedroom	15,12 m ²
Gesamt Total	92,03 m²



Bei dem gezeigten Grundriss handelt es sich um einen Beispielgrundriss für eine 3-Zimmer-Wohnung. Die qm-Angaben können je nach Stockwerk variieren.
The illustration is a floor plan example for a 3-room apartment. Floor area data can vary depending on the storey.