



M
MAINTOR

PATIO
THE SMART LIVING

VERTRIEB SALES

NAI apollo group


NAI apollo living
+ 49 (69) 970 505-350
 patio@nai-apollo.de

Mehr Informationen More Information

www.maintor-patio.de

BAUHERR PRINCIPAL

DIC - Deutsche Immobilien
 Chancen AG & Co. KGaA
 www.dic-ag.de

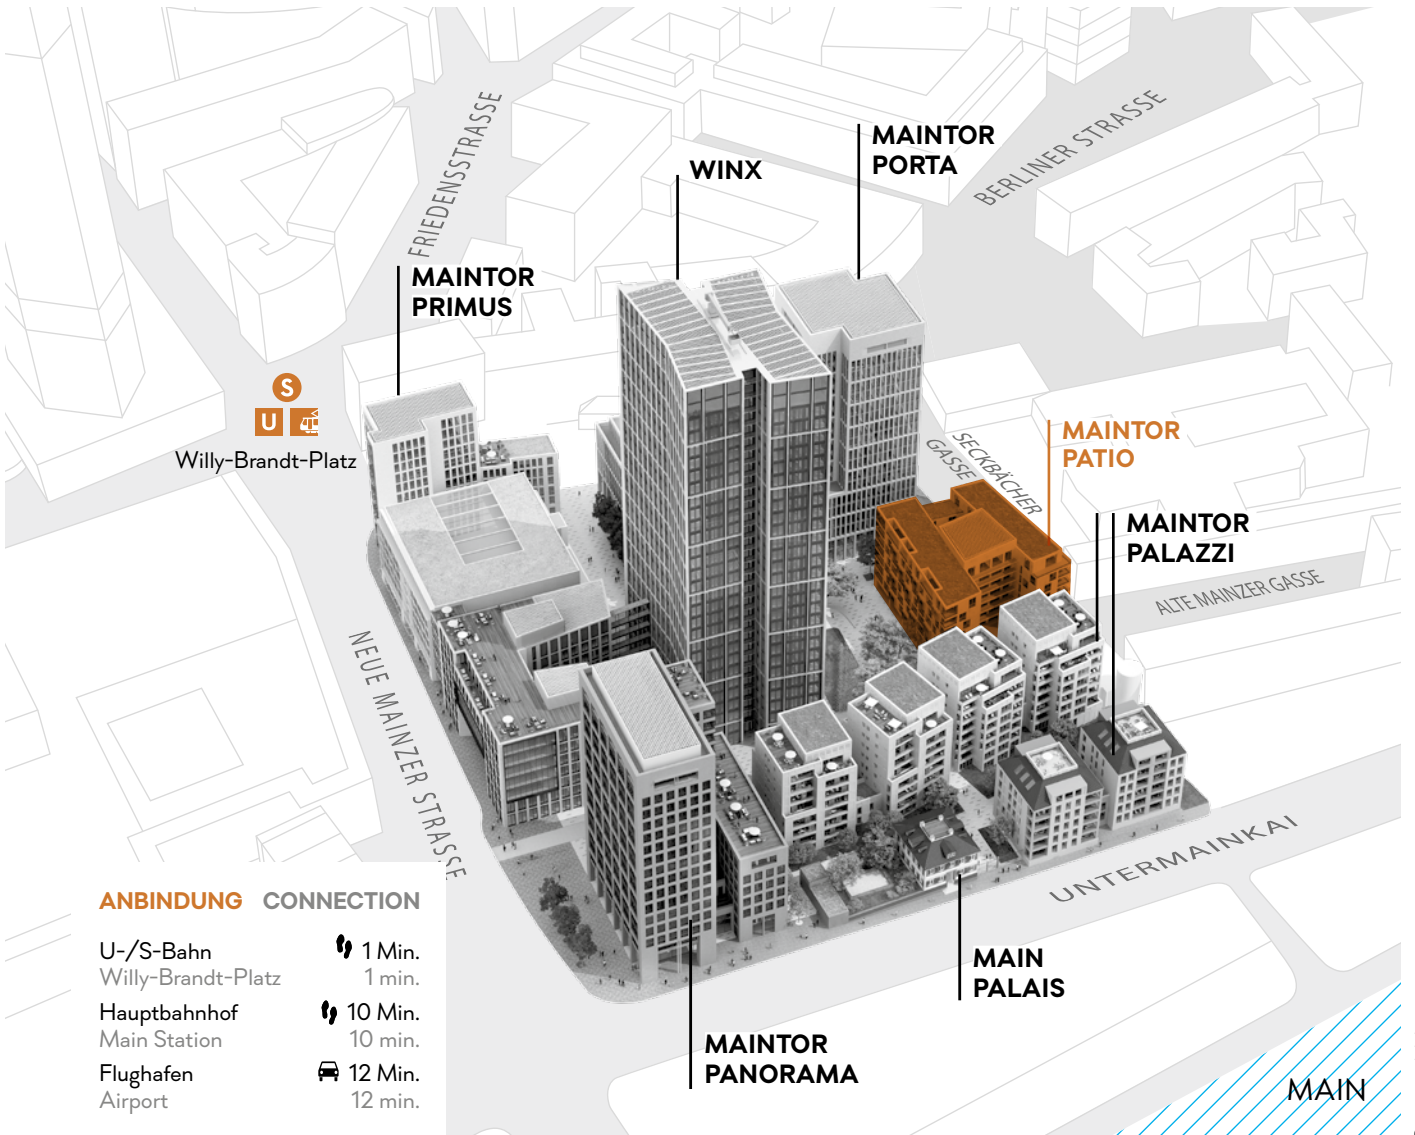


ANBINDUNG CONNECTION

U-/S-Bahn Willy-Brandt-Platz	1 Min. 1 min.
Hauptbahnhof Main Station	10 Min. 10 min.
Flughafen Airport	12 Min. 12 min.

Design: nordisk-buero.com

2-Zimmer-Wohnung

2-room apartment

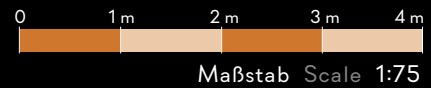

HIGHLIGHTS AUSSTATTUNG

Fußbodenheizung flächendeckend / 1 TG-Platz / Whg. anmietbar / Hochwertiger Holzfußboden / Jede Wohnung hat Balkon, Terrasse oder Loggia / Raumhohe Fenster, Aluminium-Dreifachverglasung, Sonnenschutz / Hochwertige Badausstattungen / Video-Türsprechanlage

FURNISHING HIGHLIGHTS

Underfloor heating throughout / 1 slot per apartment available for rent in underground car park / High-quality parquetry / Each apartment comes with balcony, patio or loggia / Floor-to-ceiling windows, aluminium, windows with triple-glazing, solar shading / High-end bathroom fittings / Modern built-in kitchens in studio apartment / Video intercom system

Küche Kitchen	10,60 m ²
Schlafzimmer Bedroom	14,43 m ²
Flur/Garderobe Hallway/cupboard	6,90 m ²
Bad Bathroom	4,42 m ²
Abstellen Storage	1,97 m ²
Wohnen/Essen Living/dining area	16,01 m ²
Loggia* Loggia*	6,74 m ²
Gesamt Total	61,07 m²

* Wird zu 50 % in die Mietfläche miteinbezogen.

* Included in the floor space at 50 %



Bei dem gezeigten Grundriss handelt es sich um einen Beispielgrundriss für eine 2-Zimmer-Wohnung. Die qm-Angaben können je nach Stockwerk variieren.
The illustration is a floor plan example for a 2-room apartment. Floor area data can vary depending on the storey.